



**MIEJSCOWY PLAN ZAGOSPODAROWANIA PRZESTRZENNEGO CZĘŚCI MIASTA SIEMIATYCZE**  
Dla terenów położonych przy ul. Obrońców Warszawy

Załącznik Nr 3  
do uchwały Nr ....  
Rady Miasta Siemiatycze  
z dnia .....

**LEGENDA:**

- MN,U Tereny zabudowy mieszkaniowej jednorodzinnej i usług
- Granica terenu objętego planem
- Linia rozgraniczająca tereny o różnym sposobie użytkowania
- Nieprzekraczalna linia zabudowy

**SKALA 1 : 1000**

Podziałka:




WYRYS ZE STUDYUM UWARUNKOWAŃ I KIERUNKÓW ZAGOSPODAROWANIA PRZESTRZENNEGO MIASTA SIEMIATYCZE

SKALA 1 : 5 000



GRANICA OBSZARU OBJĘTEGO MIEJSCOWYM PLANEM ZAGOSPODAROWANIA PRZESTRZENNEGO W SKALI 1;1000

MN,U TERENY ZABUDOWY MIESZKANIOWO - USŁUGOWEJ

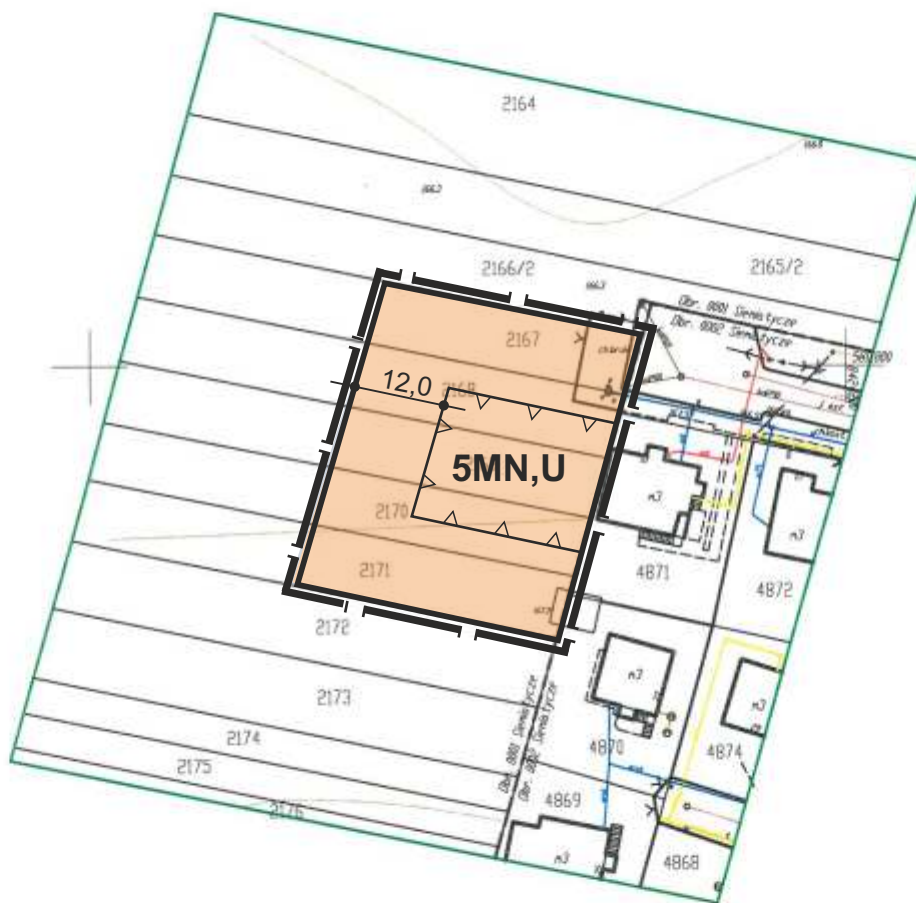

**MAPA DO CELÓW PLANISTYCZNYCH**

|  |                        |                  |
|--|------------------------|------------------|
| Oznaczenie kancelaryjne zgłoszenia pracy geodezyjnej           |                        | GG.6640.941.2017 |
| <b>MIEJSCOWOŚĆ</b>   |                        | Siemiatycze      |
| Jednostka ewidencyjna  | Identyfikator          | 201001_1         |
|  | Nazwa                  | Siemiatycze      |
| Obręb ewidencyjny  | Identyfikator          | 0001, 0002       |
|  | Nazwa                  | Siemiatycze      |
| <b>SKALA MAPY</b>  |                        | 1:1000           |
| Nazwa układu współrzędnych                                     | prostokątnych płaskich | 2000/8           |
|  | wysokości              | Kronsztad '60    |
| Oznaczenie granicy obszaru, który był przedmiotem aktualizacji |                        |                  |

**"KA-RO"**  
USŁUGI GEODEZYJNE I KARTOGRAFICZNE  
Roman Bornus  
03-105 Warszawa, ul. Miłobędzka 100A  
02-814  
NIP: 553-100-440 REGON: 55120003

*mgr inż. Roman Bornus*  
GEODETA UPRAWNIONY  
nr upr. 18165

POŚWIADCZA SIĘ, ŻE NINIEJSZY DOKUMENT ZOSTAŁ OPRACOWANY W WYNIKU PRAC GEODEZYJNYCH I KARTOGRAFICZNYCH, KTÓRYCH REZULTATY ZAWIERA OPERAT TECHNICZNY WPISANY DO EWIDENCJI MATERIAŁÓW ZASOBU GEODEZYJNEGO I KARTOGRAFICZNEGO

**STAROSTA SIEMIATYCKI**  
*P. 2010.2017.841*  
(Identyfikator ewidencyjny materiału zasobu geodezyjnego i kartograficznego)

2017 10. 3 1  
(Data wydania operatu technicznego w formie elektronicznej)

**mgr inż. Roman Łopaciuk**  
Naczelnik Wydziału Geodezyjnego i Nieruchomości  
GEODETA POWIATOWY

Skic orientacyjny

data opracowania mapy:  
31.10.2017r.

ark. mapy zasadniczej  
8.178.11.18.2

INFORMACJA DOTYCZĄCA UZBROJENIA PODZIEMNEGO TERENU W GRANICACH OPRACOWANIA:  
Nie wyklucza się istnienia w terenie urządzeń podziemnych, dla których brak było informacji branżowych i nie zostały odnalezione w czasie inwentaryzacji geodezyjnej.