



MIEJSCOWY PLAN ZAGOSPODAROWANIA PRZESTRZENNEGO CZĘŚCI MIASTA SIEMIATYCZE

Dla terenów położonych przy ul. Armii Krajowej

Załącznik Nr 2
do uchwały Nr
Rady Miasta Siemiatycze
z dnia

LEGENDA:

- MN,U Tereny zabudowy mieszkaniowej jednorodzinnej i usług
- KDW Tereny ulic - drogi wewnętrzne
- Granica terenu objętego planem
- Linia rozgraniczająca tereny o różnym sposobie użytkowania
- Nieprzekraczalna linia zabudowy
- Postulowane granice podziału na działki budowlane
- enn Istniejąca / projektowana linia elektroenergetyczna nn
- Istniejący / projektowany gazociąg
- Istniejąca / projektowana sieć wodociągowa

SKALA 1 : 1000

Podziałka:




WYRYS ZE STUDIUM UWARUNKWAŃ I KIERUNKÓW ZAGOSPODAROWANIA PRZESTRZENNEGO MIASTA SIEMIATYCZE

SKALA 1 : 5 000



GRANICA OBSZARU OBJĘTEGO MIEJSCOWYM PLANEM ZAGOSPODAROWANIA PRZESTRZENNEGO W SKALI 1:1000

MN,U TERENY ZABUDOWY MIESZKANIOWO - USŁUGOWEJ

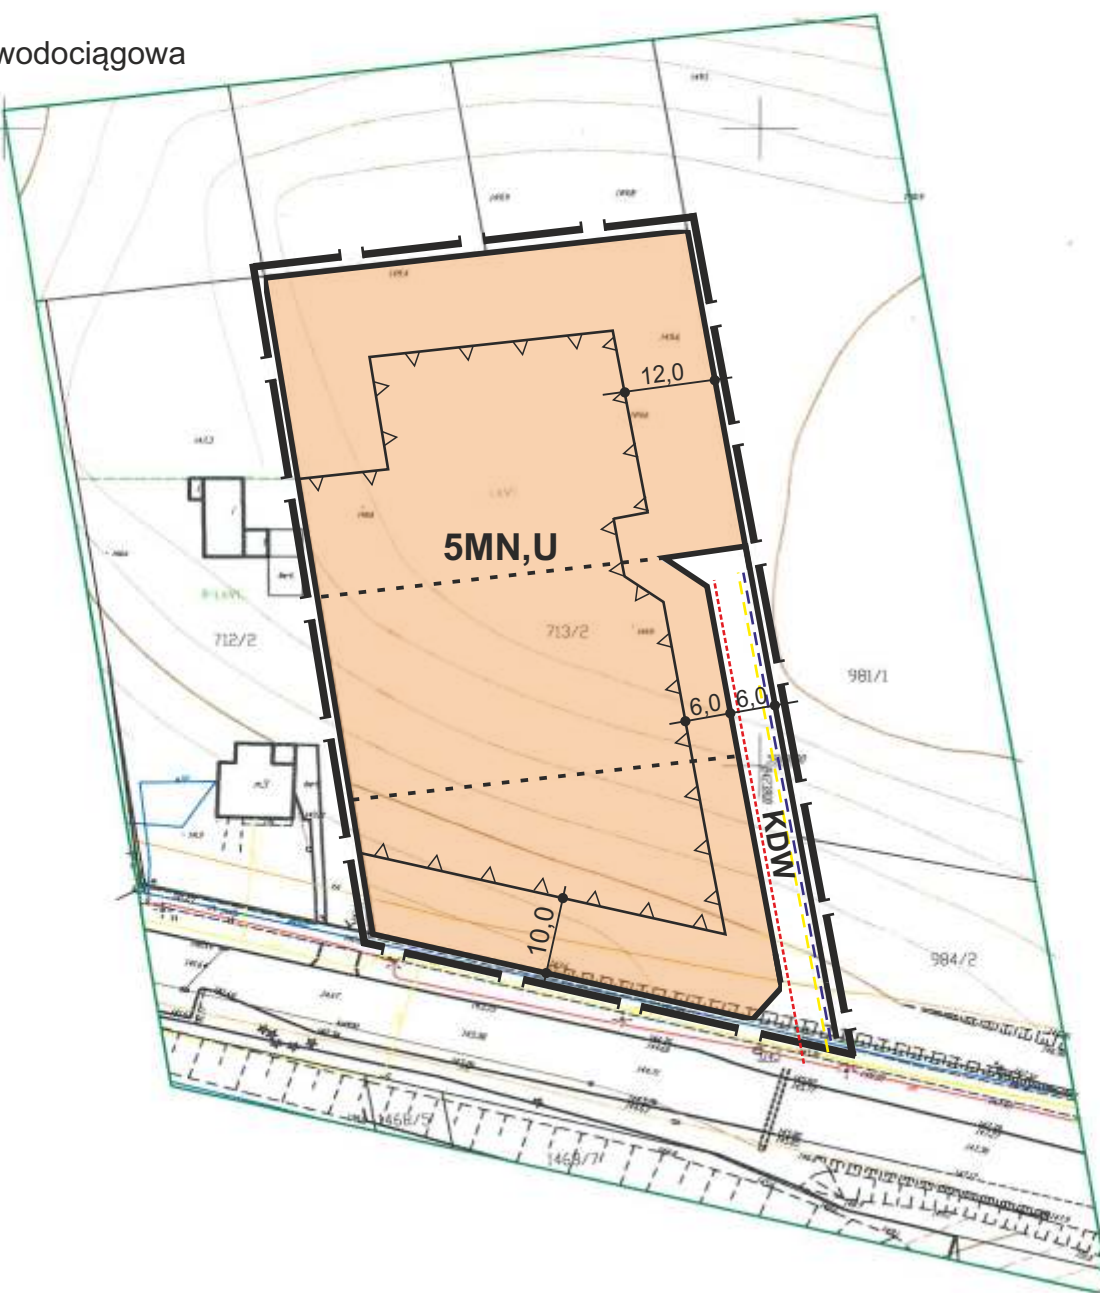

MAPA DO CELÓW PLANISTYCZNYCH

Oznaczenie kancelaryjne zgłoszenia pracy geodezyjnej	GG.6640.940.2017
MIEJSCOWOŚĆ	Siemiatycze
Jednostka ewidencyjna	Identyfikator: 201001_1 Nazwa: Siemiatycze
Obręb ewidencyjny	Identyfikator: 0001 Nazwa: Siemiatycze
SKALA MAPY	1:1000
Nazwa układu współrzędnych	prostokątnych płaskich: 2000/8 wysokości: Kronsztad '60
Oznaczenie granicy obszaru, który był przedmiotem aktualizacji	

"KA-RO"
USŁUGI GEODEZYJNE I KARTOGRAFICZNE
Roman Borus
105 Warszawa, ul. Mielkowska 60/140
tel. 0-800-192-844
P. 563-182-24-01 REGON: 551200958

inż. Roman Borus
GEODETA UPŁ. POWIATOWY
P. 1888
P. 1888 (dla potrzeb zawodowych)
wzrosty: 180 cm, cięciwa: 180 cm

Poświadczam, że niniejszy dokument został opracowany w wyniku prac geodezyjnych i kartograficznych, których rezultaty zawiera operat techniczny wpisany do ewidencji materiałów zasobu geodezyjnego i kartograficznego

STAROSTA SIEMIATYCKI

P. 2010.2017.940

(Identyfikator ewidencyjny materiału zasobu - Operat techniczny)

2017. 10. 31

Naczelnik Wydziału Geodezji, Katastru i Nieruchomości
GEODETA POWIATOWY
mgr inż. Roman Łopaciuk

Skala orientacyjna



data opracowania mapy:

31.10.2017r.

ark. mapy zasadniczej

8.177.11.03.1, 8.178.11.23.3

INFORMACJA DOTYCZĄCA UZBROJENIA PODZIEMNEGO TERENU W GRANICACH OPRACOWANIA:

Nie wyklucza się istnienia w terenie urządzeń podziemnych, dla których brak było informacji branżowych i nie zostały odnalezione w czasie inwentaryzacji geodezyjnej.