

# MAPA DO CELÓW PROJEKTOWYCH

Określenie kataryfaryjne zgłoszonej pracy  
**OBIĘKT:** Nr. Rob. WYK. 192/2016  
 Id: GG.6640.939.2016

ul. Siemiatyżec, dz. 768/6, 768/13, 768/14  
 ul. Tadeusza Kościuszki


**Jechnostka ewidencyjna** Siemiatyżec 201001.1  
**Obiekt ewidencyjny** SIEMIATYŻEC, OBRĘB 1  
 1:500 (powiększenie 2:1:1:000)  
 2:000  
**SKALA MAPY** KRONSZTADT 60

**Nazwa układu współrzędnych** 201001.1  
 2000  
**System odniesienia** KRONSZTADT 60

**Informacja o rysunku** Skala: 1:25 000  
 Data opracowania: 2016-09-15  
 arh. mapy zas. B.178.11.23.3.1

**Informacja o rysunku** Skala: 1:25 000  
 Data opracowania: 2016-09-15  
 arh. mapy zas. B.178.11.23.3.1

**Usługi Geodezyjno-Kartograficzne „GEOSTANDARD” Piotr Kopaciuk**  
 ul. Pałacowa 12 lok. 7, 17-300 Siemiatyżec  
 tel. 501 671 392  
 NIP: 544-129-81-59 REGON: 200263733  
**GEODEZA UPRAWNIENIONA**  
 Inż. Piotr Kopaciuk  
 upr. geod. 20006

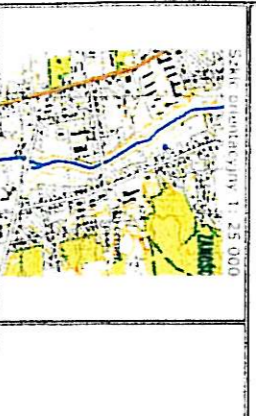

**STAROSTA SIEMIATYŻKI**  
**P. 2010 2016 939**  
 (identyfikator ewidencyjny nadawcy zadania - operaty budowlanej)  
 2016-10-06  
 (Data wpisania operaty budowlanej do ewidencyjnego materiału zasobu)

**Starosta**  
 (imię, nazwisko i podpis nadawcy operaty budowlanej)  
 (Data wpisania operaty budowlanej do ewidencyjnego materiału zasobu)

Powinno być, że niniejszy dokument został opracowany w wyniku prac geodezyjnych i kartograficznych, których rezultaty zawiera operaty budowlanej wpisany do ewidencyjnego materiału zasobu geodezyjnego i kartograficznego


«» Załącznik do Zarządzenia nr 223/16 Burmistrza Miasta Siemiatyżec z dnia 16 grudnia 2016 r. w sprawie ustanowienia służebności przesyłu na nieruchomości stanowiącej własność Miasta Siemiatyżec, położonej w Siemiatyżeczach przy ulicy Tadeusza Kościuszki

- LEGENDA:**
- - - - - proj. przyłącze gazowe PE32x3,0; L = 43,60 mb
  - ▨ pas służebności objętej wnioskiem o szerokości 1m
  - ism. gazociąg
  - ism. kanalizacja sanitarna
  - ism. wodociąg

**Nazwa rys.:** Sytuacja B  
**Projektant:** mgr inż. Andrzej Kranz  
 upr. nr: BL/73/91

**Temat:** Przyłącze gazowe średniego ciśnienia ul. Kościuszki, dz. 768/13, 768/14, 768/6, Siemiatyżec (zakres prac ul. Kościuszki, dz. 768/13, 768/14)

**Data:** 10.2016 r.  
**Branża:** instalacyjna  
**Skala:** 1:500  
**Nr rys.:** 01

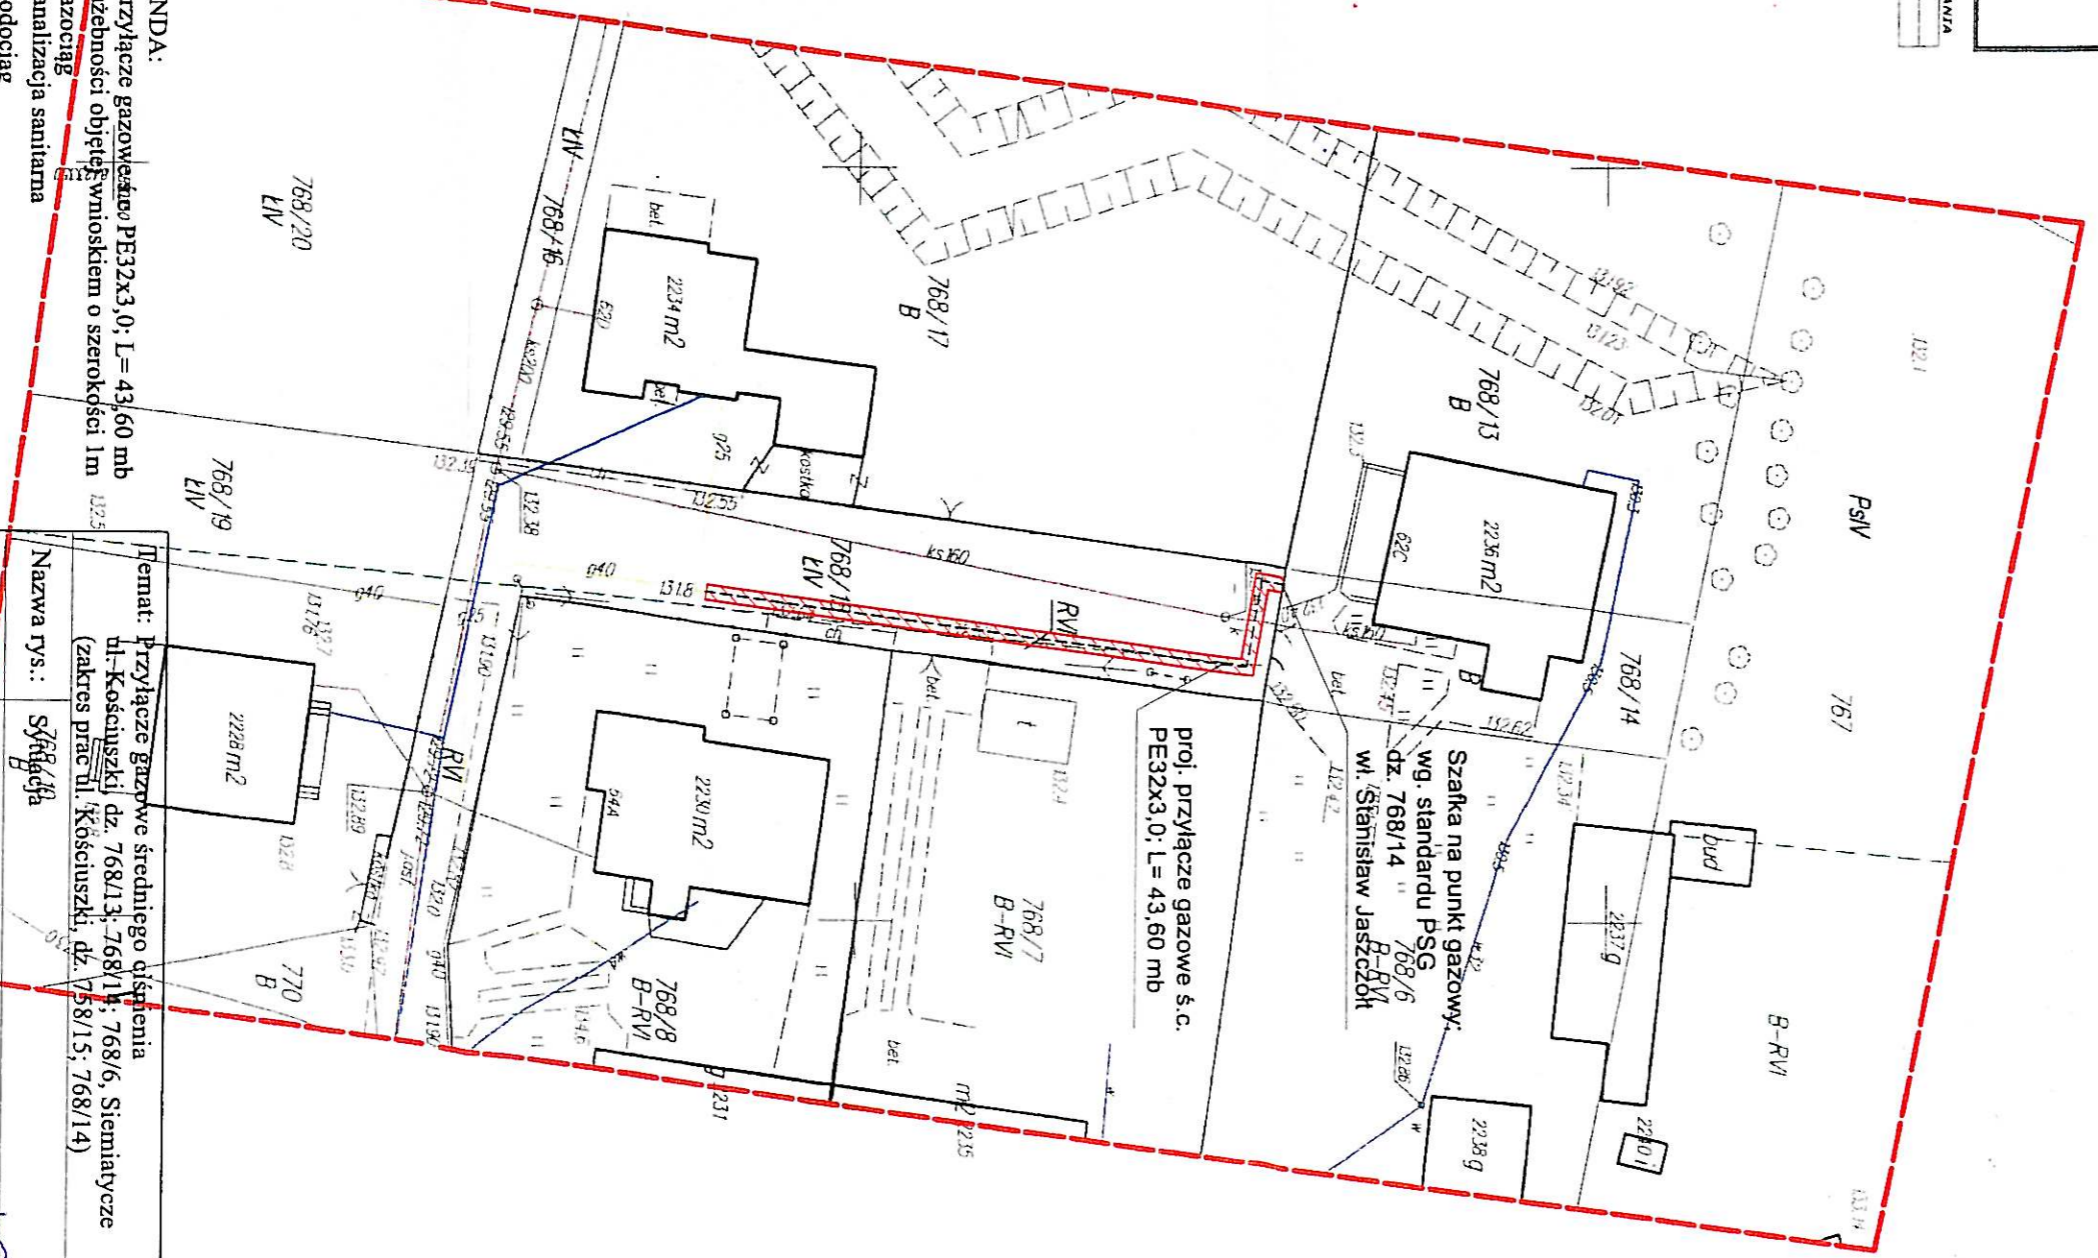

**BURMISTRZ**  
 mgr Piotr Siemakowicz