

**UCHWAŁA NR XXIX/178/17
RADY MIASTA SIEMIATYCZE**

z dnia 29 marca 2017 r.

**w sprawie przystąpienia do sporządzenia miejscowych planów zagospodarowania przestrzennego części
miasta Siemiatycze dla terenów przy ul. Górnej,
Armii Krajowej i Obrońców Warszawy**

Na podstawie art. 18 ust. 2 pkt 5 ustawy z dnia 8 marca 1990 r. o samorządzie gminnym (Dz. U. z 2016 r. poz. 446, 1579 i 1948) oraz art. 14 ust. 1, 2 i 4 ustawy z dnia 27 marca 2003 r. o planowaniu i zagospodarowaniu przestrzennym (Dz. U. z 2016 r. poz. 778, 904, 961, 1250, 1579) uchwała się, co następuje:

§ 1. Przystępuje się do sporządzenia miejscowego planu zagospodarowania przestrzennego części miasta Siemiatycze dla nieruchomości położonej przy ul. Górnej, oznaczonej nr ewid. działki 4831/18. Plan obejmować będzie obszar w granicach nieruchomości, oznaczonych na mapie stanowiącej załącznik Nr 1 do uchwały.

§ 2. Przystępuje się do sporządzenia miejscowego planu zagospodarowania przestrzennego części miasta Siemiatycze dla nieruchomości położonej przy ul. Armii Krajowej, oznaczonej nr ewid. 713/2. Plan obejmować będzie obszar w granicach oznaczonych na mapie stanowiącej załącznik Nr 2 do uchwały.

§ 3. Przystępuje się do sporządzenia miejscowego planu zagospodarowania przestrzennego części miasta Siemiatycze dla terenu przy ul. Obrońców Warszawy. Plan obejmować będzie obszar w granicach oznaczonych na mapie stanowiącej załącznik Nr 3 do uchwały.

§ 4. Integralną częścią uchwały są załączniki graficzne przedstawiające granice obszarów objętych planami.

§ 5. Dopuszcza się uchwalanie miejscowych planów zagospodarowania przestrzennego części miasta Siemiatycze oddzielnie dla każdego z obszarów wymienionych w § 1, § 2 i § 3 niniejszej uchwały.


§ 6. Wykonanie uchwały powierza się Burmistrzowi Miasta Siemiatycze.

§ 7. Uchwała wchodzi w życie z dniem podjęcia.


Przewodniczący Rady Miasta

Agnieszka Monika Zalewska

Załącznik Nr 1 do Uchwały Nr XXIX/178/17
Rady Miasta Siemiatycze
z dnia 29 marca 2017 r.

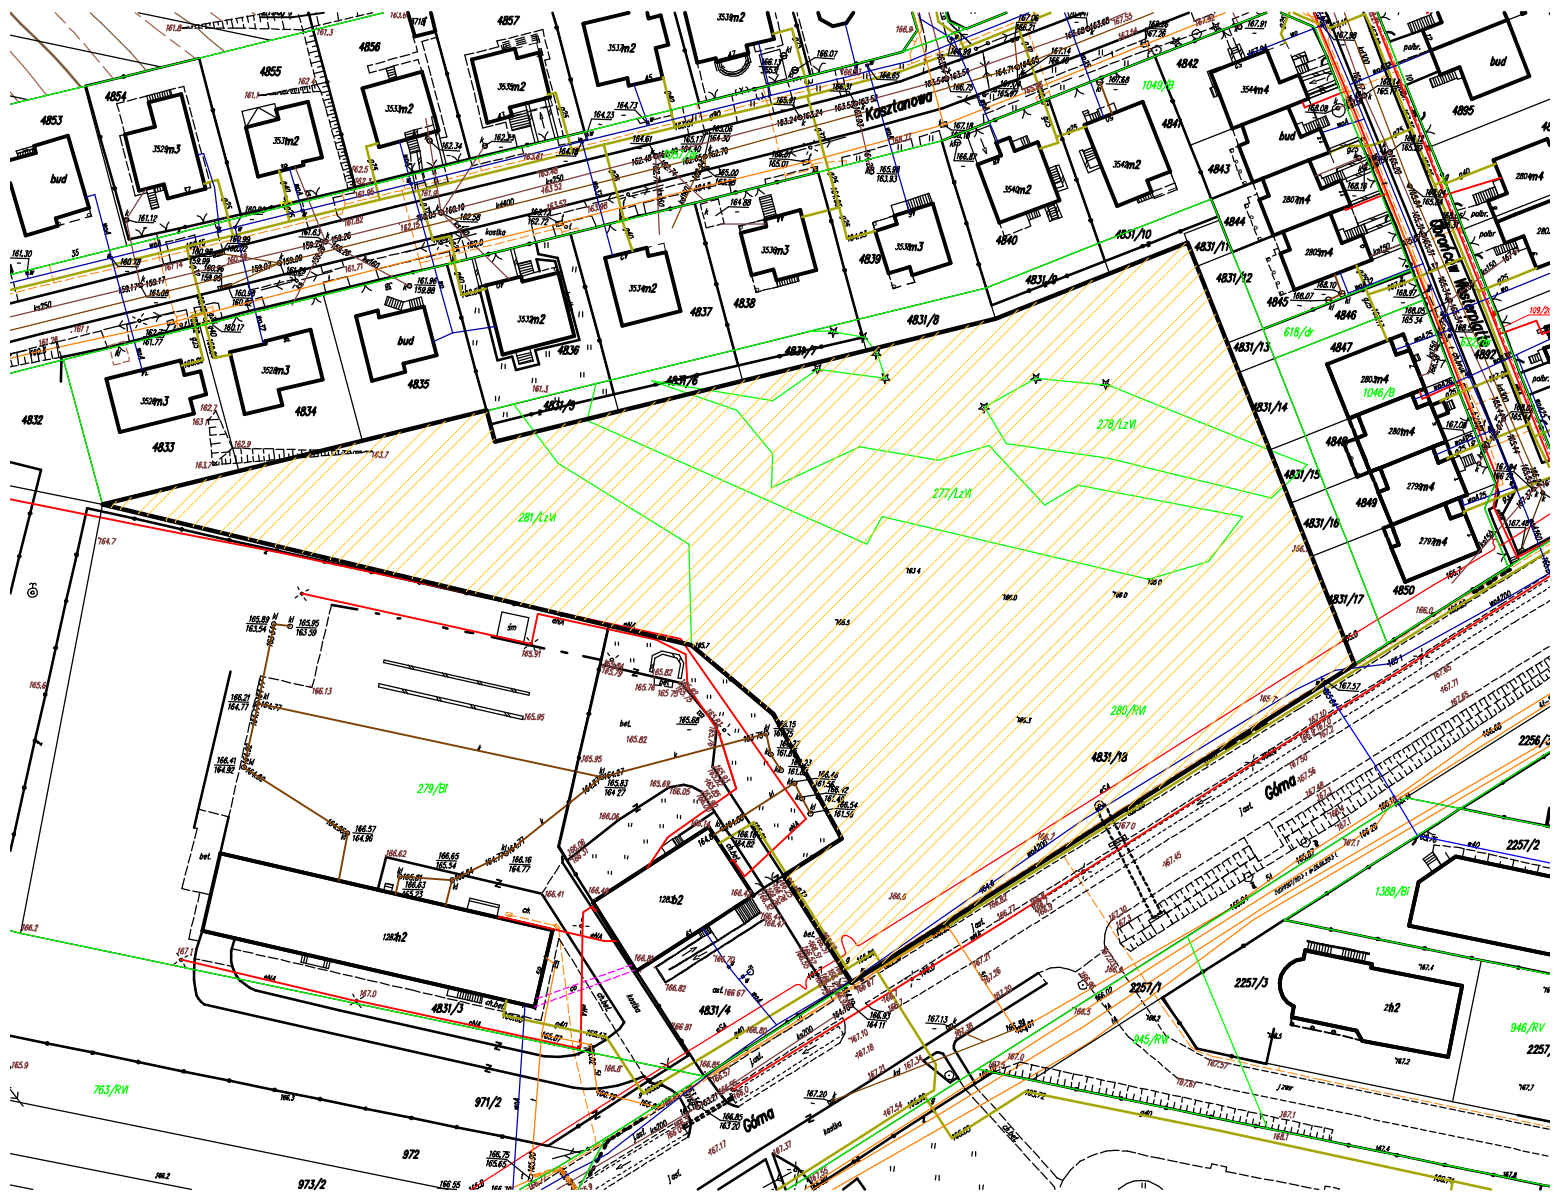

Załącznik Nr 2 do Uchwały Nr XXIX/178/17
Rady Miasta Siemiatycze
z dnia 29 marca 2017 r.

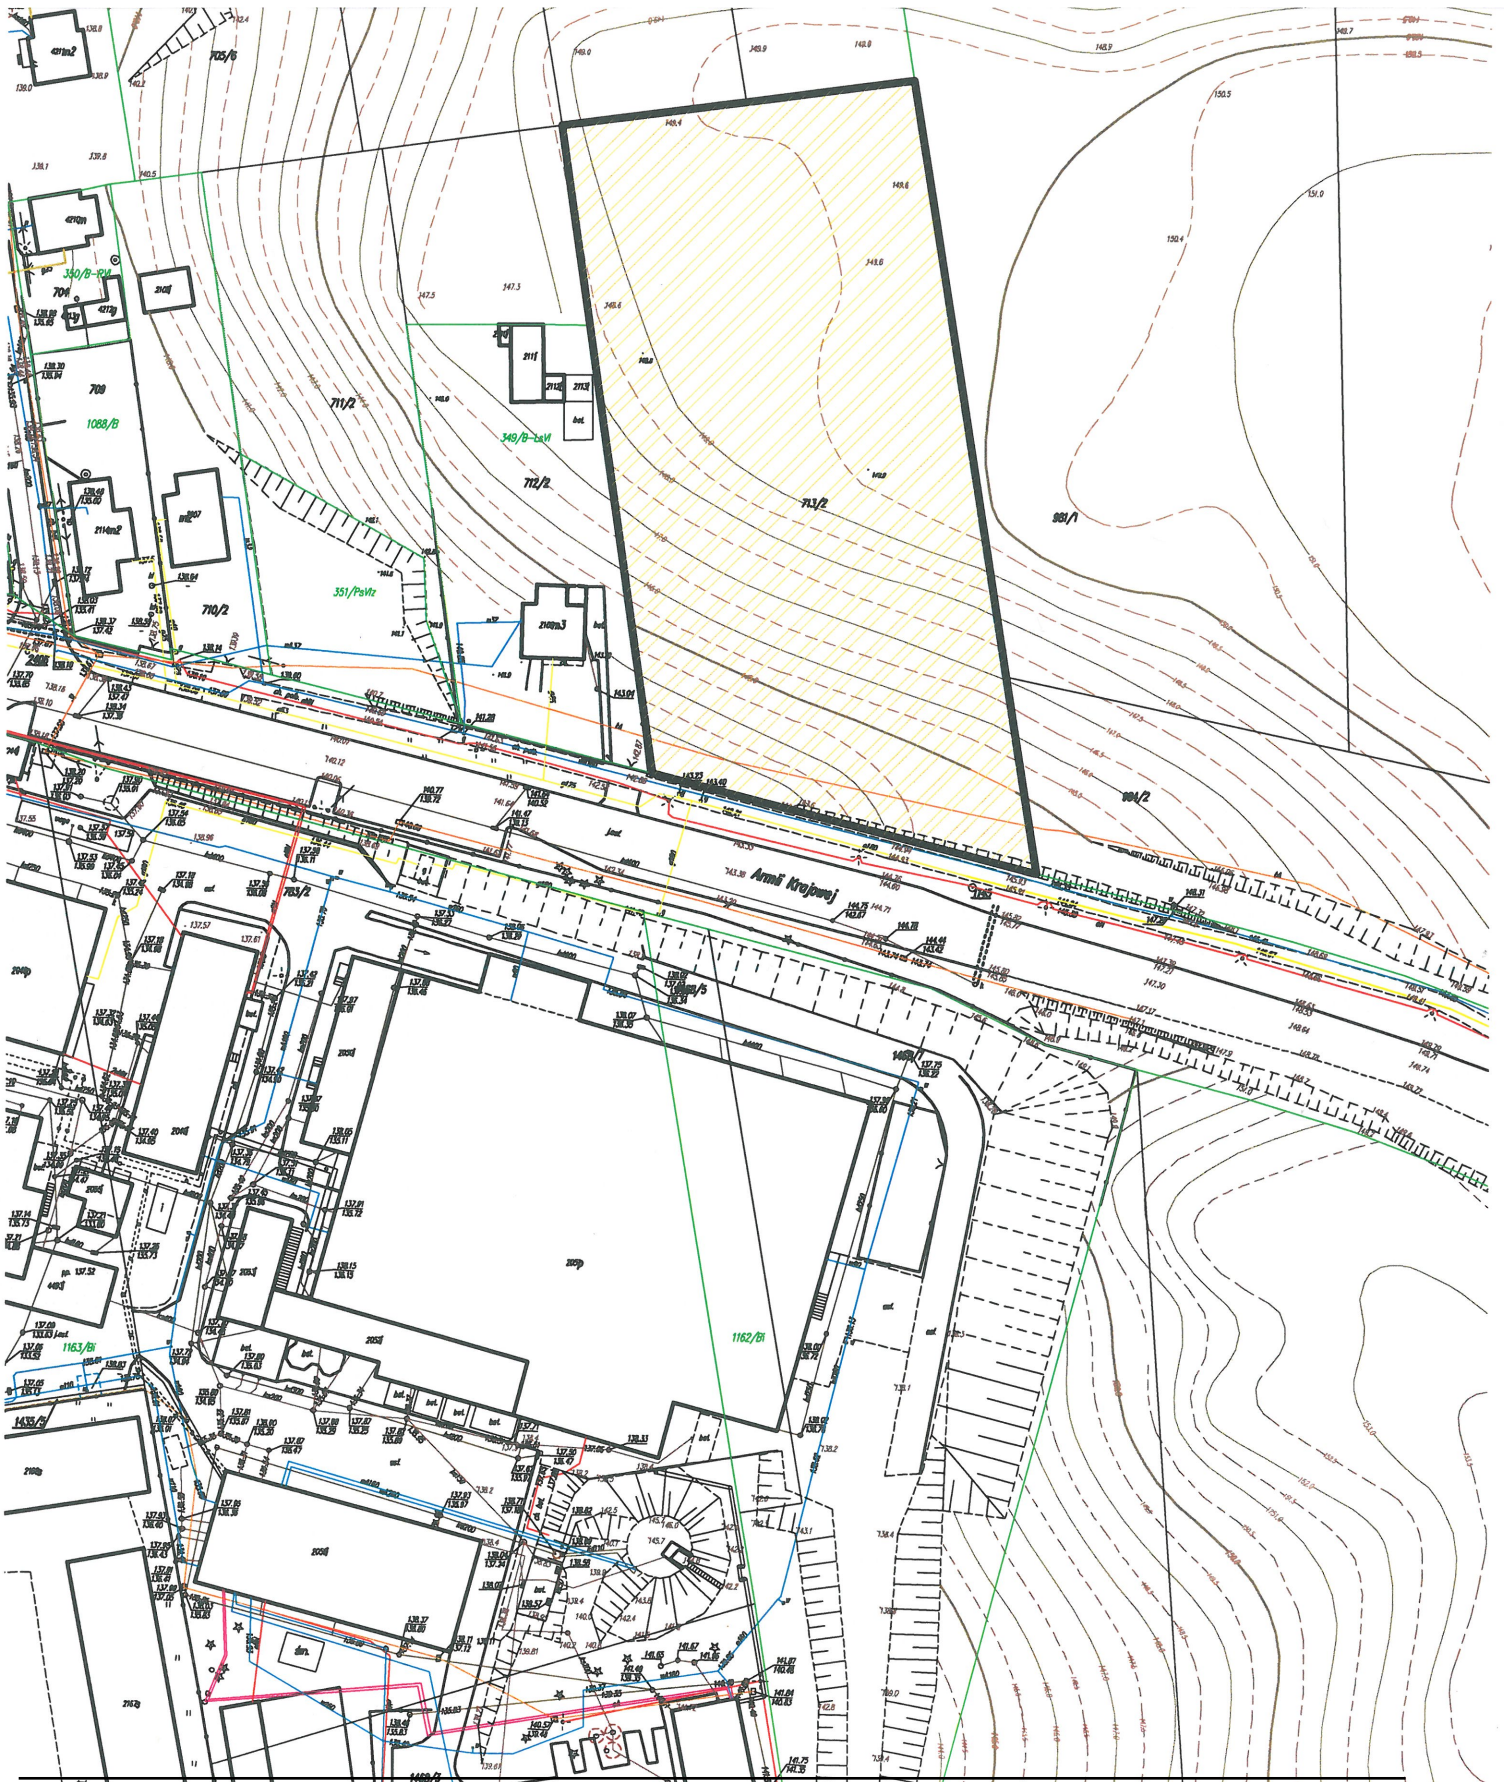

Załącznik Nr 3 do Uchwały Nr XXIX/178/17
Rady Miasta Siemiatycze
z dnia 29 marca 2017 r.

