

**UCHWAŁA NR XLIV/284/22  
RADY MIASTA SIEMIATYCZE**

z dnia 30 grudnia 2022 r.

**w sprawie przystąpienia do sporządzenia miejscowego planu  
zagospodarowania przestrzennego części miasta Siemiatycze  
położnej wzdłuż ul. Zachodniej**

Na podstawie art. 18 ust. 2 pkt 5 ustawy z dnia 8 marca 1990 r. o samorządzie gminnym (Dz. U. z 2022 r. poz. 559, 1005, 1079 i 1561) oraz art. 14 ust. 1, 2 i 4 ustawy z dnia 27 marca 2003 r. o planowaniu i zagospodarowaniu przestrzennym (Dz. U. z 2022 r. poz. 503, 1846 i 2185) uchwała się, co następuje:

**§ 1.** Przystępuje się do sporządzenia miejscowego planu zagospodarowania przestrzennego części miasta Siemiatycze dla nieruchomości ograniczonych ulicami: Jana Kilińskiego, Młodych Orłów, Drohiczyńską i Zachodnią oraz położnych wzdłuż ul. Zachodniej na odcinku między ul. Drohiczyńską a Stefana Żeromskiego, oznaczonych nr ewid. działek: 2616, 2634, 3874, 3876, 3877, 3878/5 i 3878/4 wraz z adekwatnymi odcinkami pasów drogowych ulic miejskich występujących na tym obszarze, oznaczonych nr ewid. 2596, 2617 i 3906/16.

**§ 2.** Integralną częścią uchwały jest załącznik graficzny przedstawiający granice obszaru objętego planem.

**§ 3.** Opracowanie i uchwalenie planu, o którym mowa w §1 może następować odrębnie dla poszczególnych fragmentów obszaru.


**§ 4.** Wykonanie uchwały powierza się Burmistrzowi Miasta Siemiatycze.

**§ 5.** Uchwała wchodzi w życie z dniem podjęcia.

Przewodniczący Rady  
Miasta

**Agnieszka  
Monika Zalewska**

Załącznik do uchwały Nr XLIV/284/22  
Rady Miasta Siemiatycze  
z dnia 30 grudnia 2022 r.

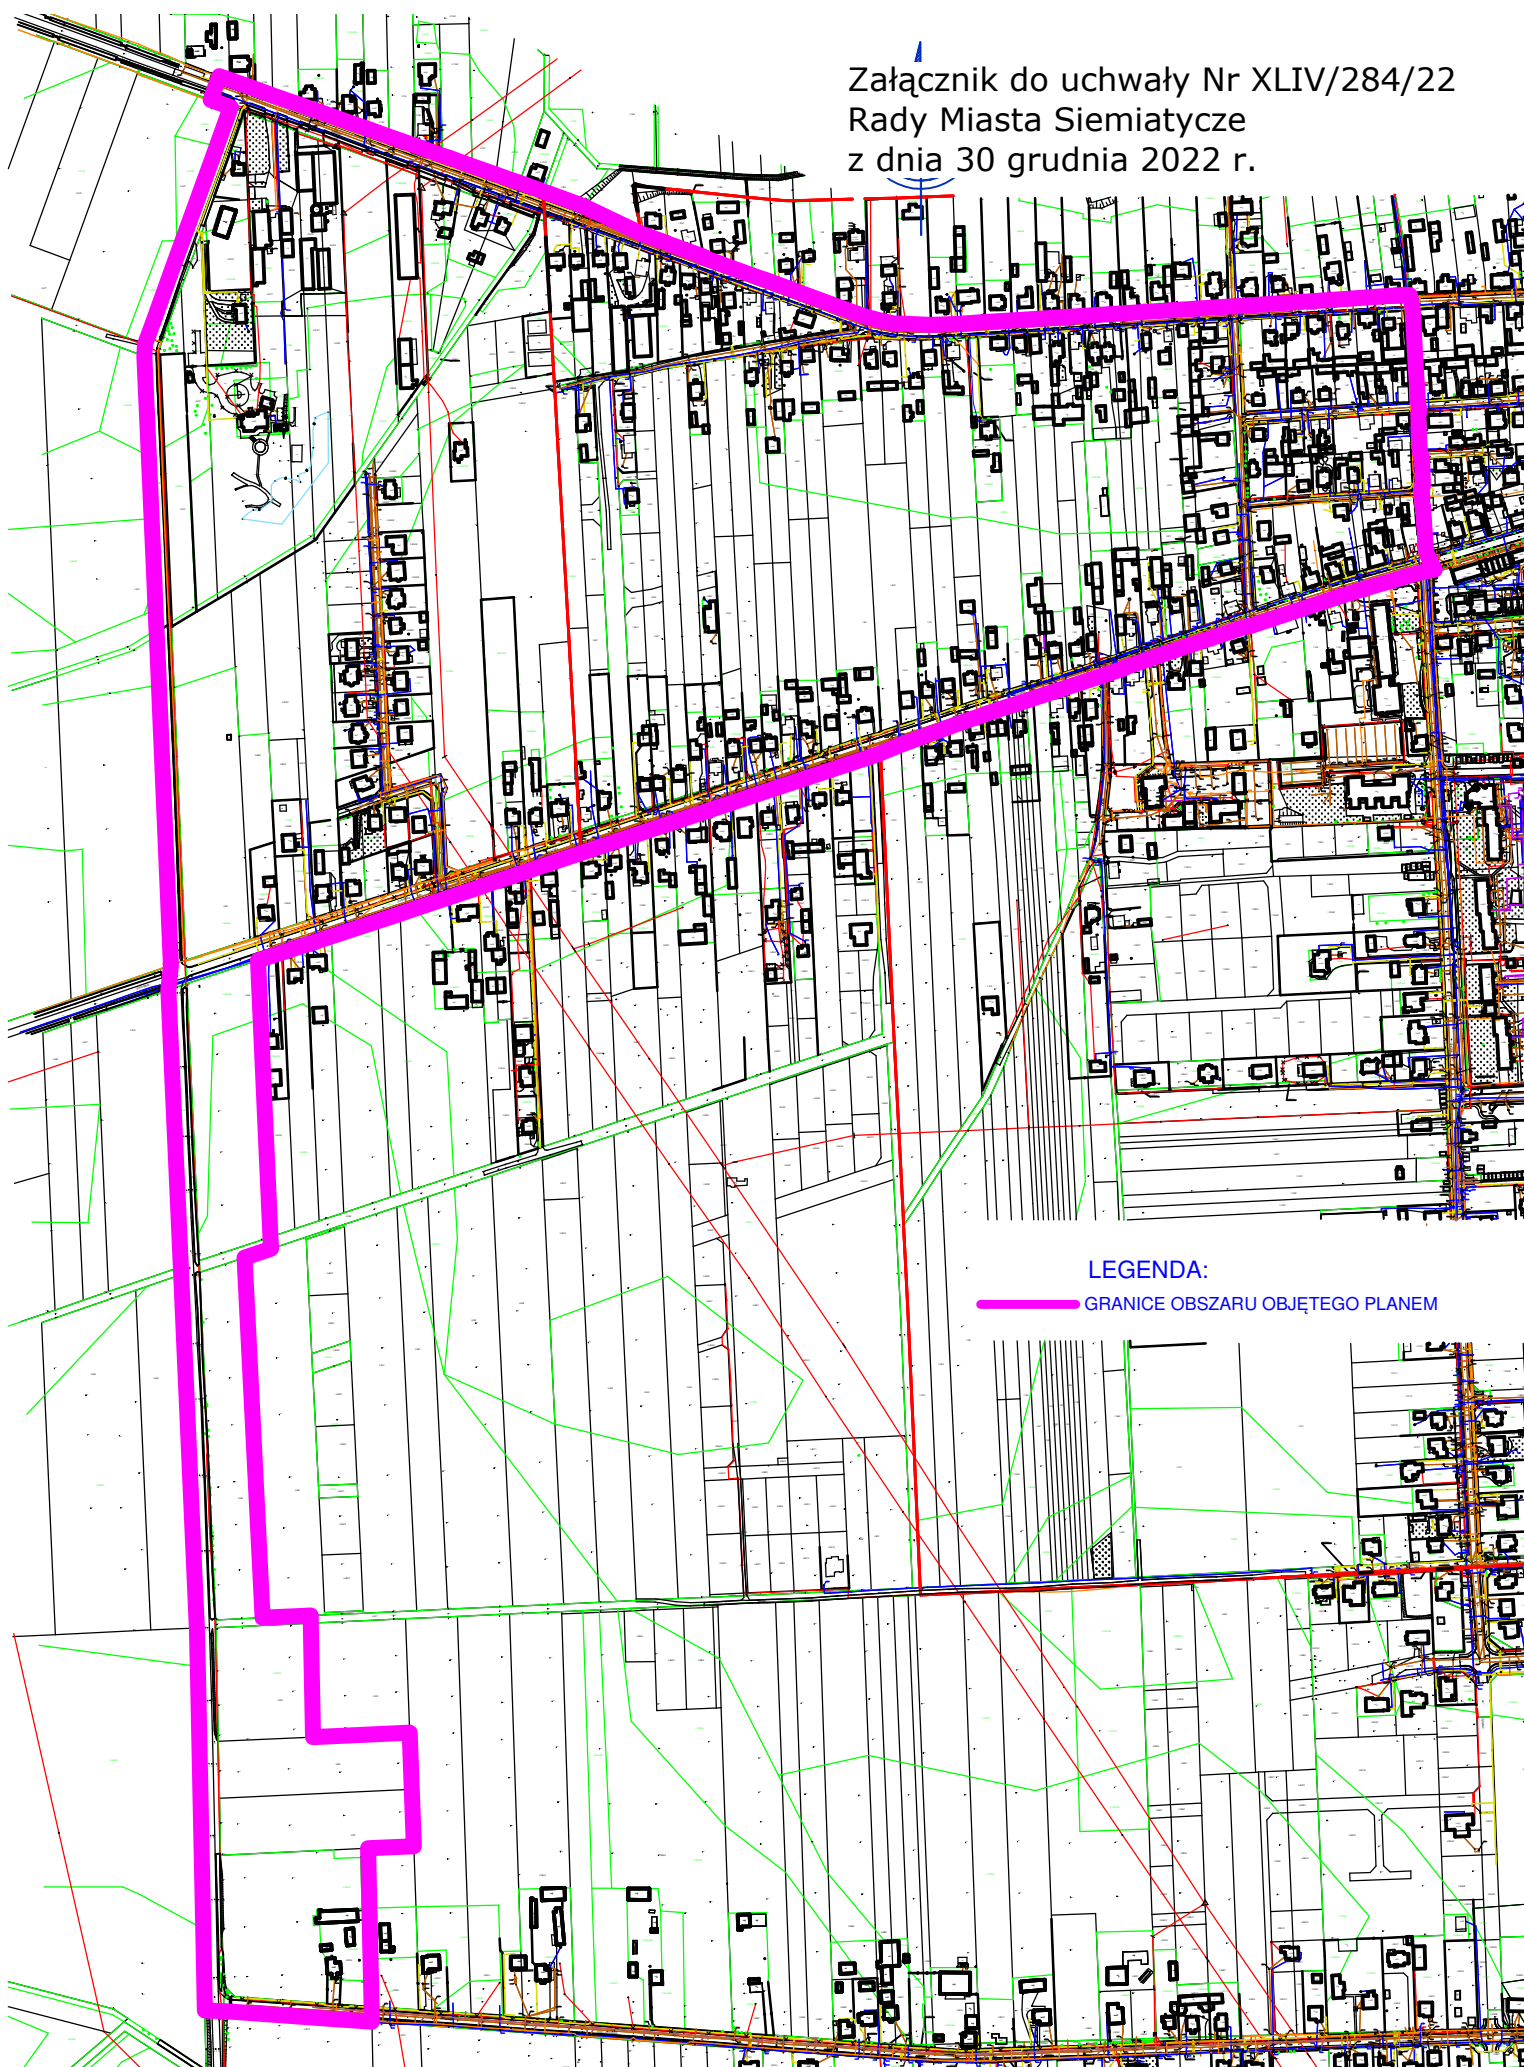

LEGENDA:

— GRANICE OBSZARU OBJĘTEGO PLANEM