PROJEKT STAŁEJ ORGANIZACJI RUCHU

Budowa ścieżki rowerowej na ul. Gen. Wł. Andersa w Siemiatyczach

Skala 1:500

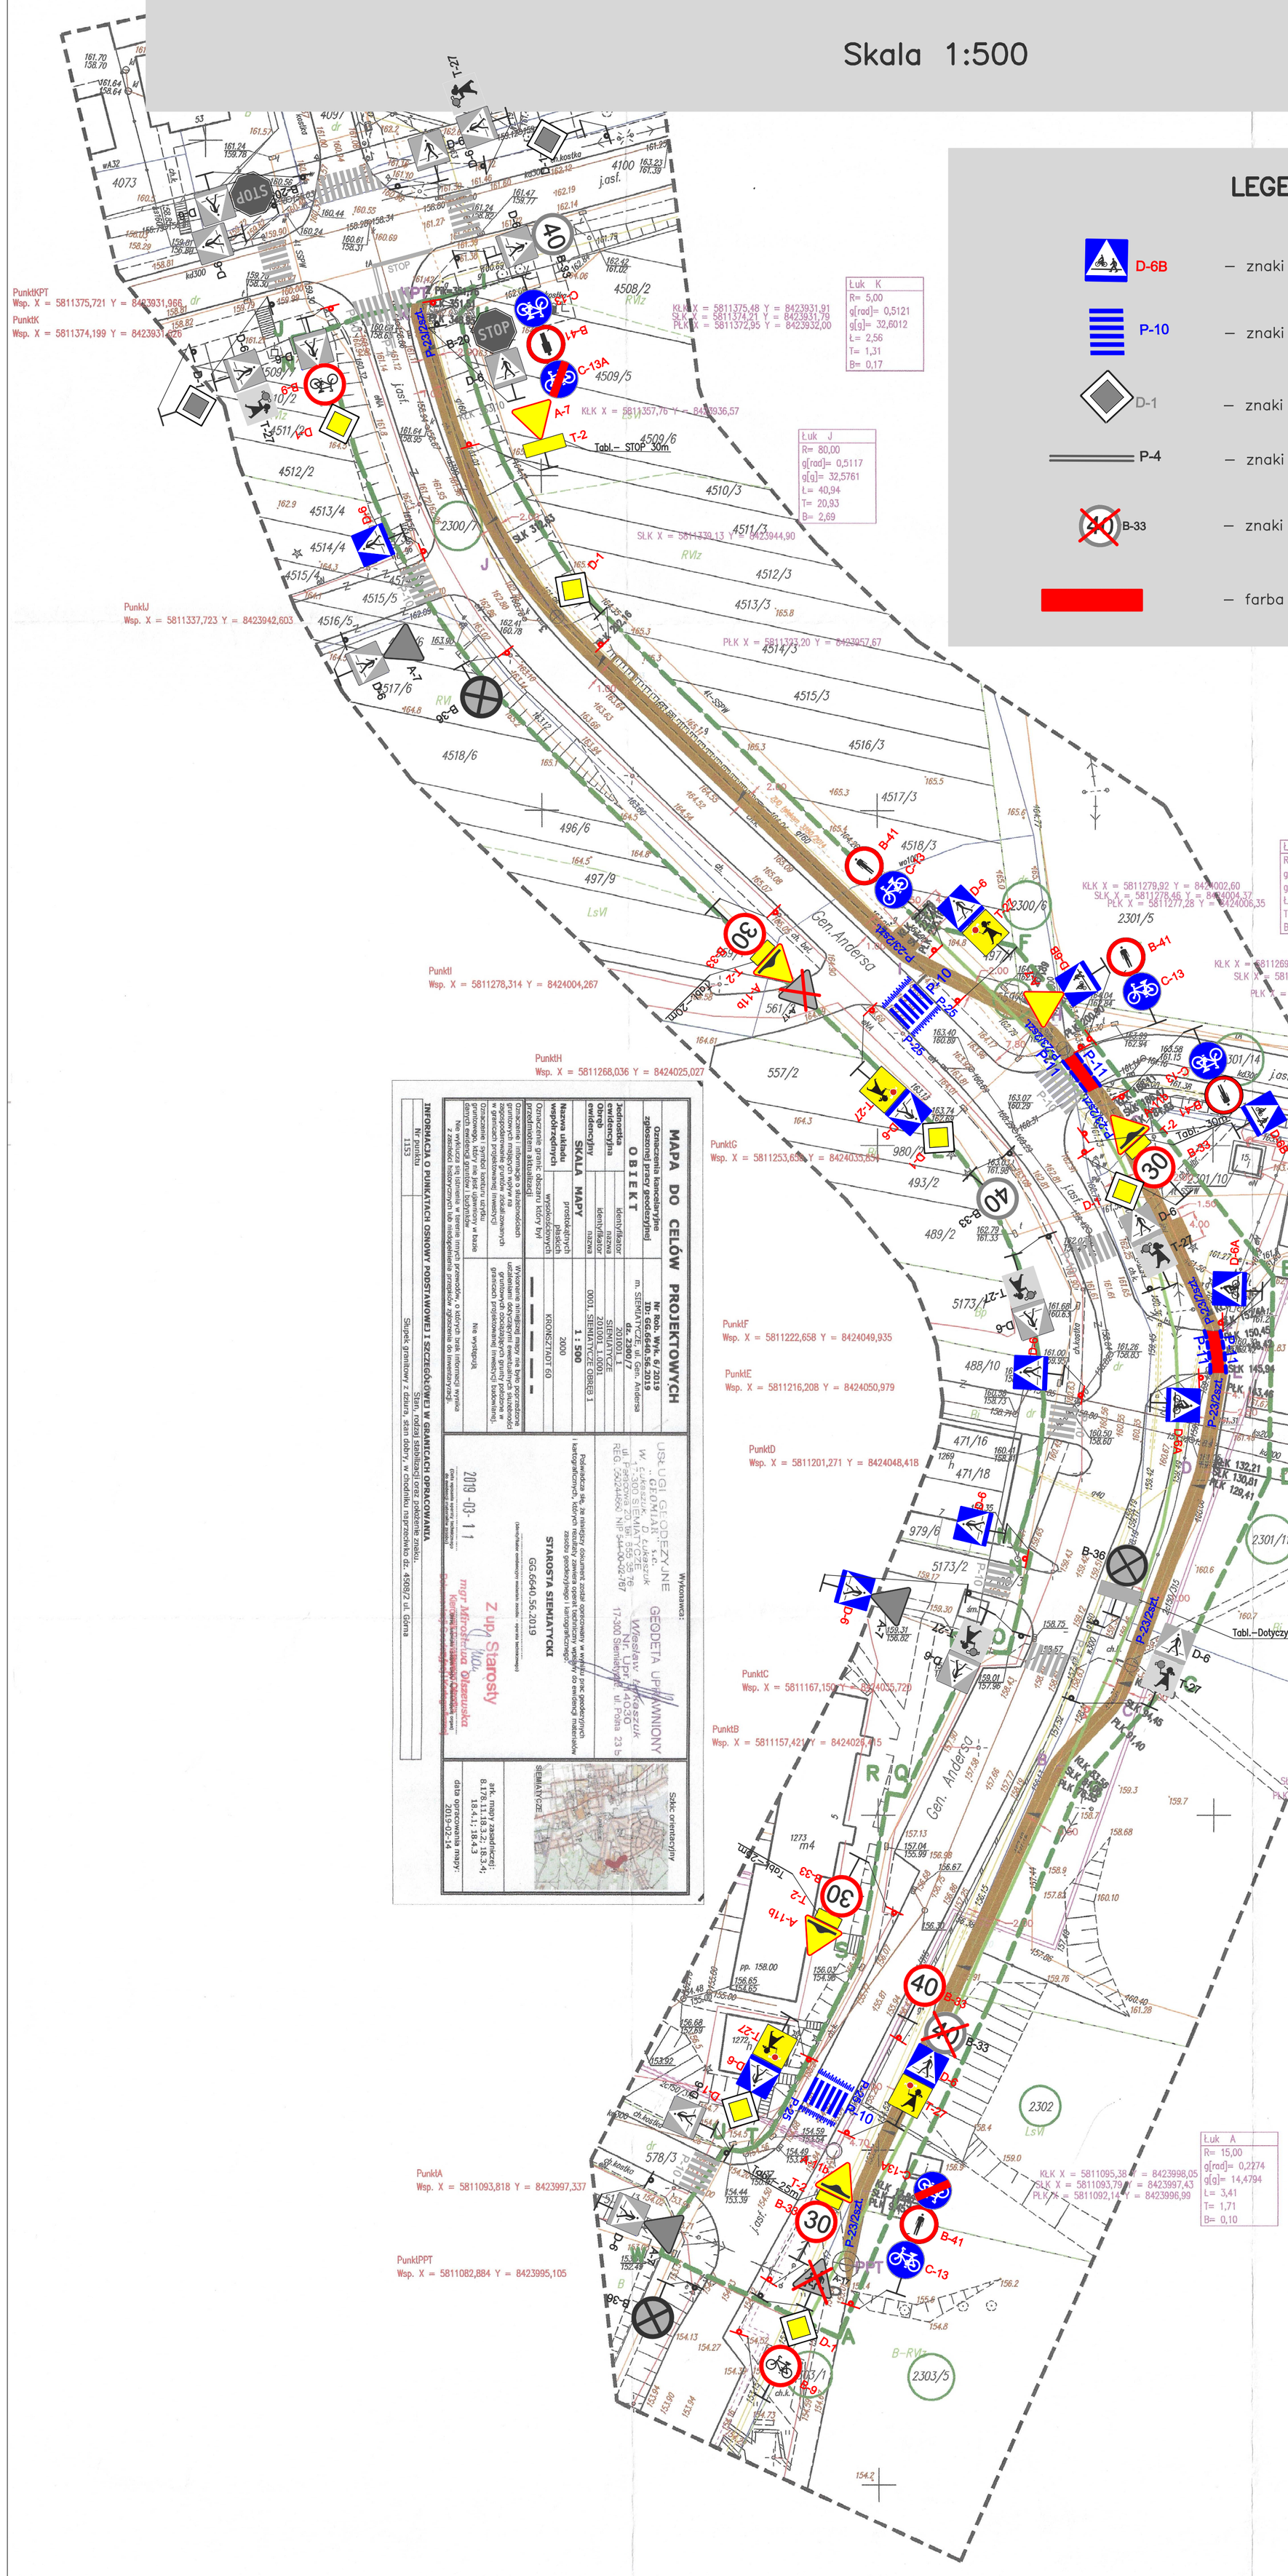

LEGENDA:

- D-6B – znaki pionowe projektowane
- P-10 – znaki poziome projektowane
- D-1 – znaki pionowe istniejące
- P-4 – znaki poziome istniejące
- B-33 – znaki pionowe do likwidacji
- farba w kolorze czerwonym (ścieżka rowerowa)

BRANŻA	STUDIUM	SKALA	DATA	NR RYS.
D	PT	1 : 500	18.06.2019	2

INWESTOR	Miasto Siemiatycze ul. Pałacowa 2, 17–300 Siemiatycze
OBIEKT	Budowa ścieżki rowerowej na ul. Gen. Wł. Andersa w Siemiatyczach
TEMAT RYSUNKU	Projekt stałej organizacji ruchu
PROJEKTANT	mgr inż. Henryk T. Czmut upr.proj. nr PDL/0121/POOD/09